


CORTE BB'

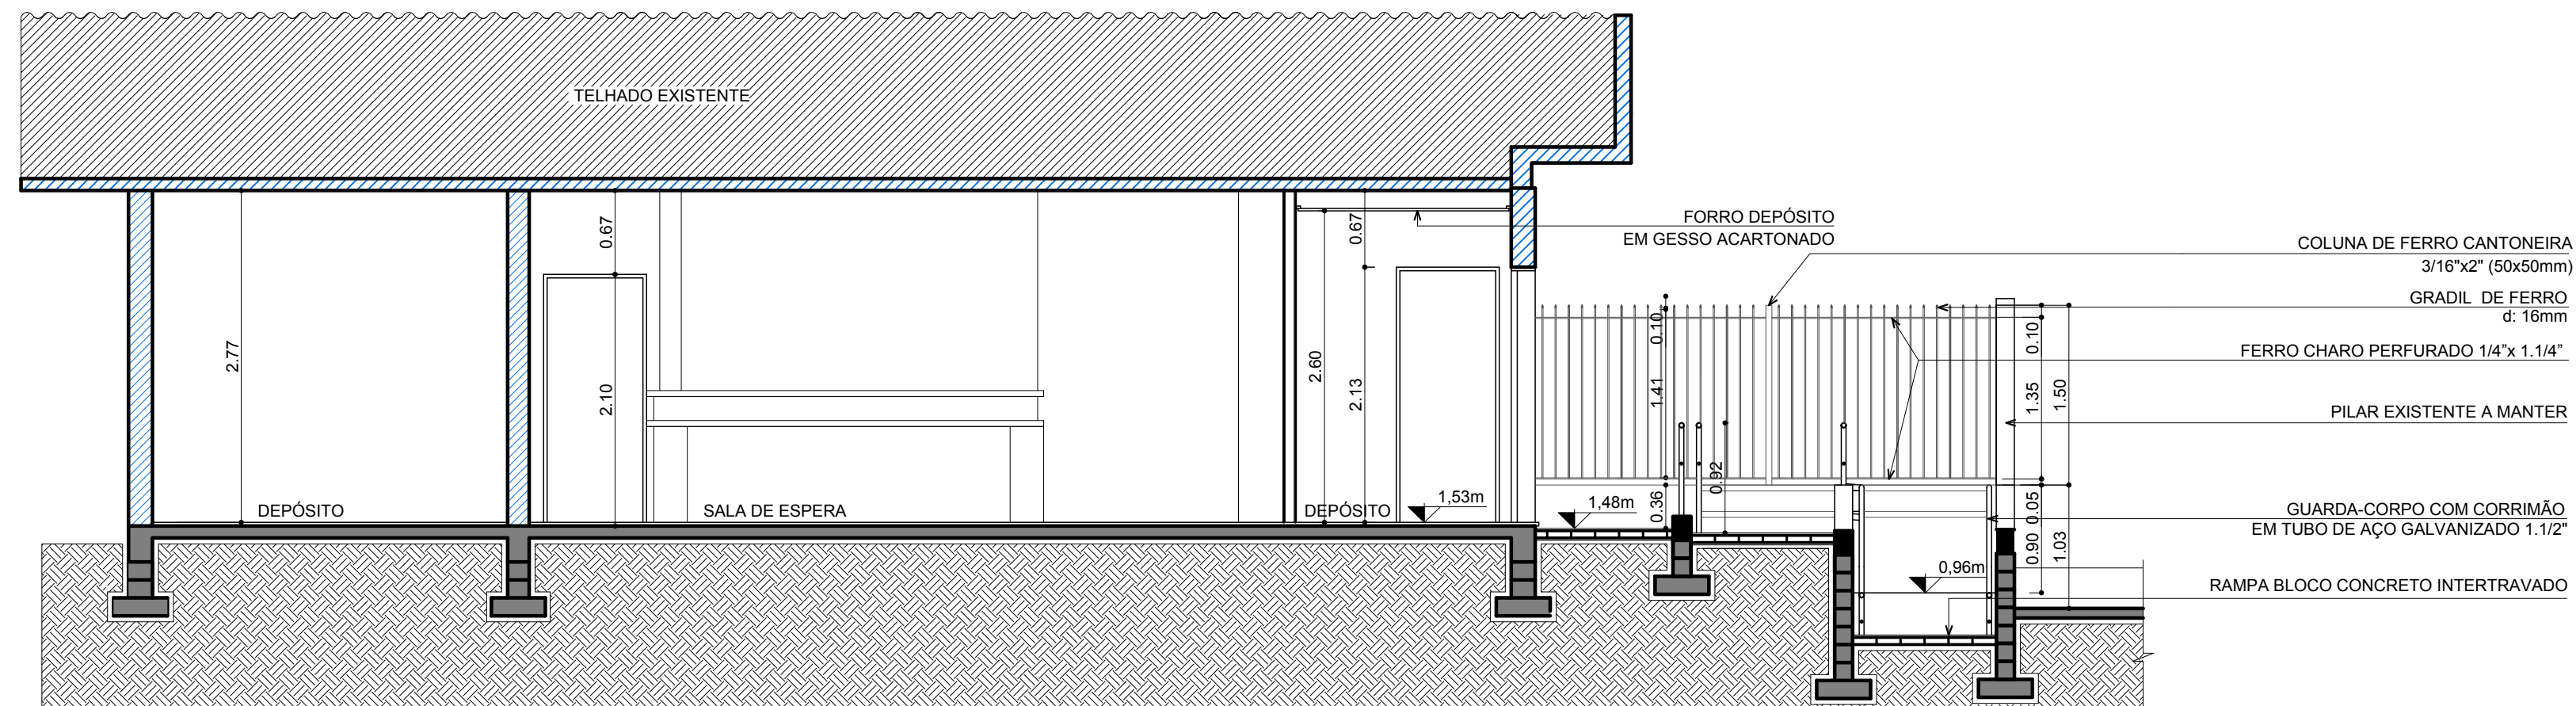

CORTE CC'



PREFEITURA MUNICIPAL
 DE PORTÃO

FARMÁCIA MUNICIPAL | REFORMA

RUA 09 DE OUTUBRO, 163 - CENTRO - PORTÃO-RS

RESP. TÉCNICO:

CONTEÚDO	ESCALA	DATA	PRANCHA
CORTES BB' E CC'	1/50	JAN/2018	A7
	ÁREA	DESENHO	
	100,64m ²	ANDRÉ/TAIANA	