


PLANTA LOCALIZAÇÃO
escala 1/250

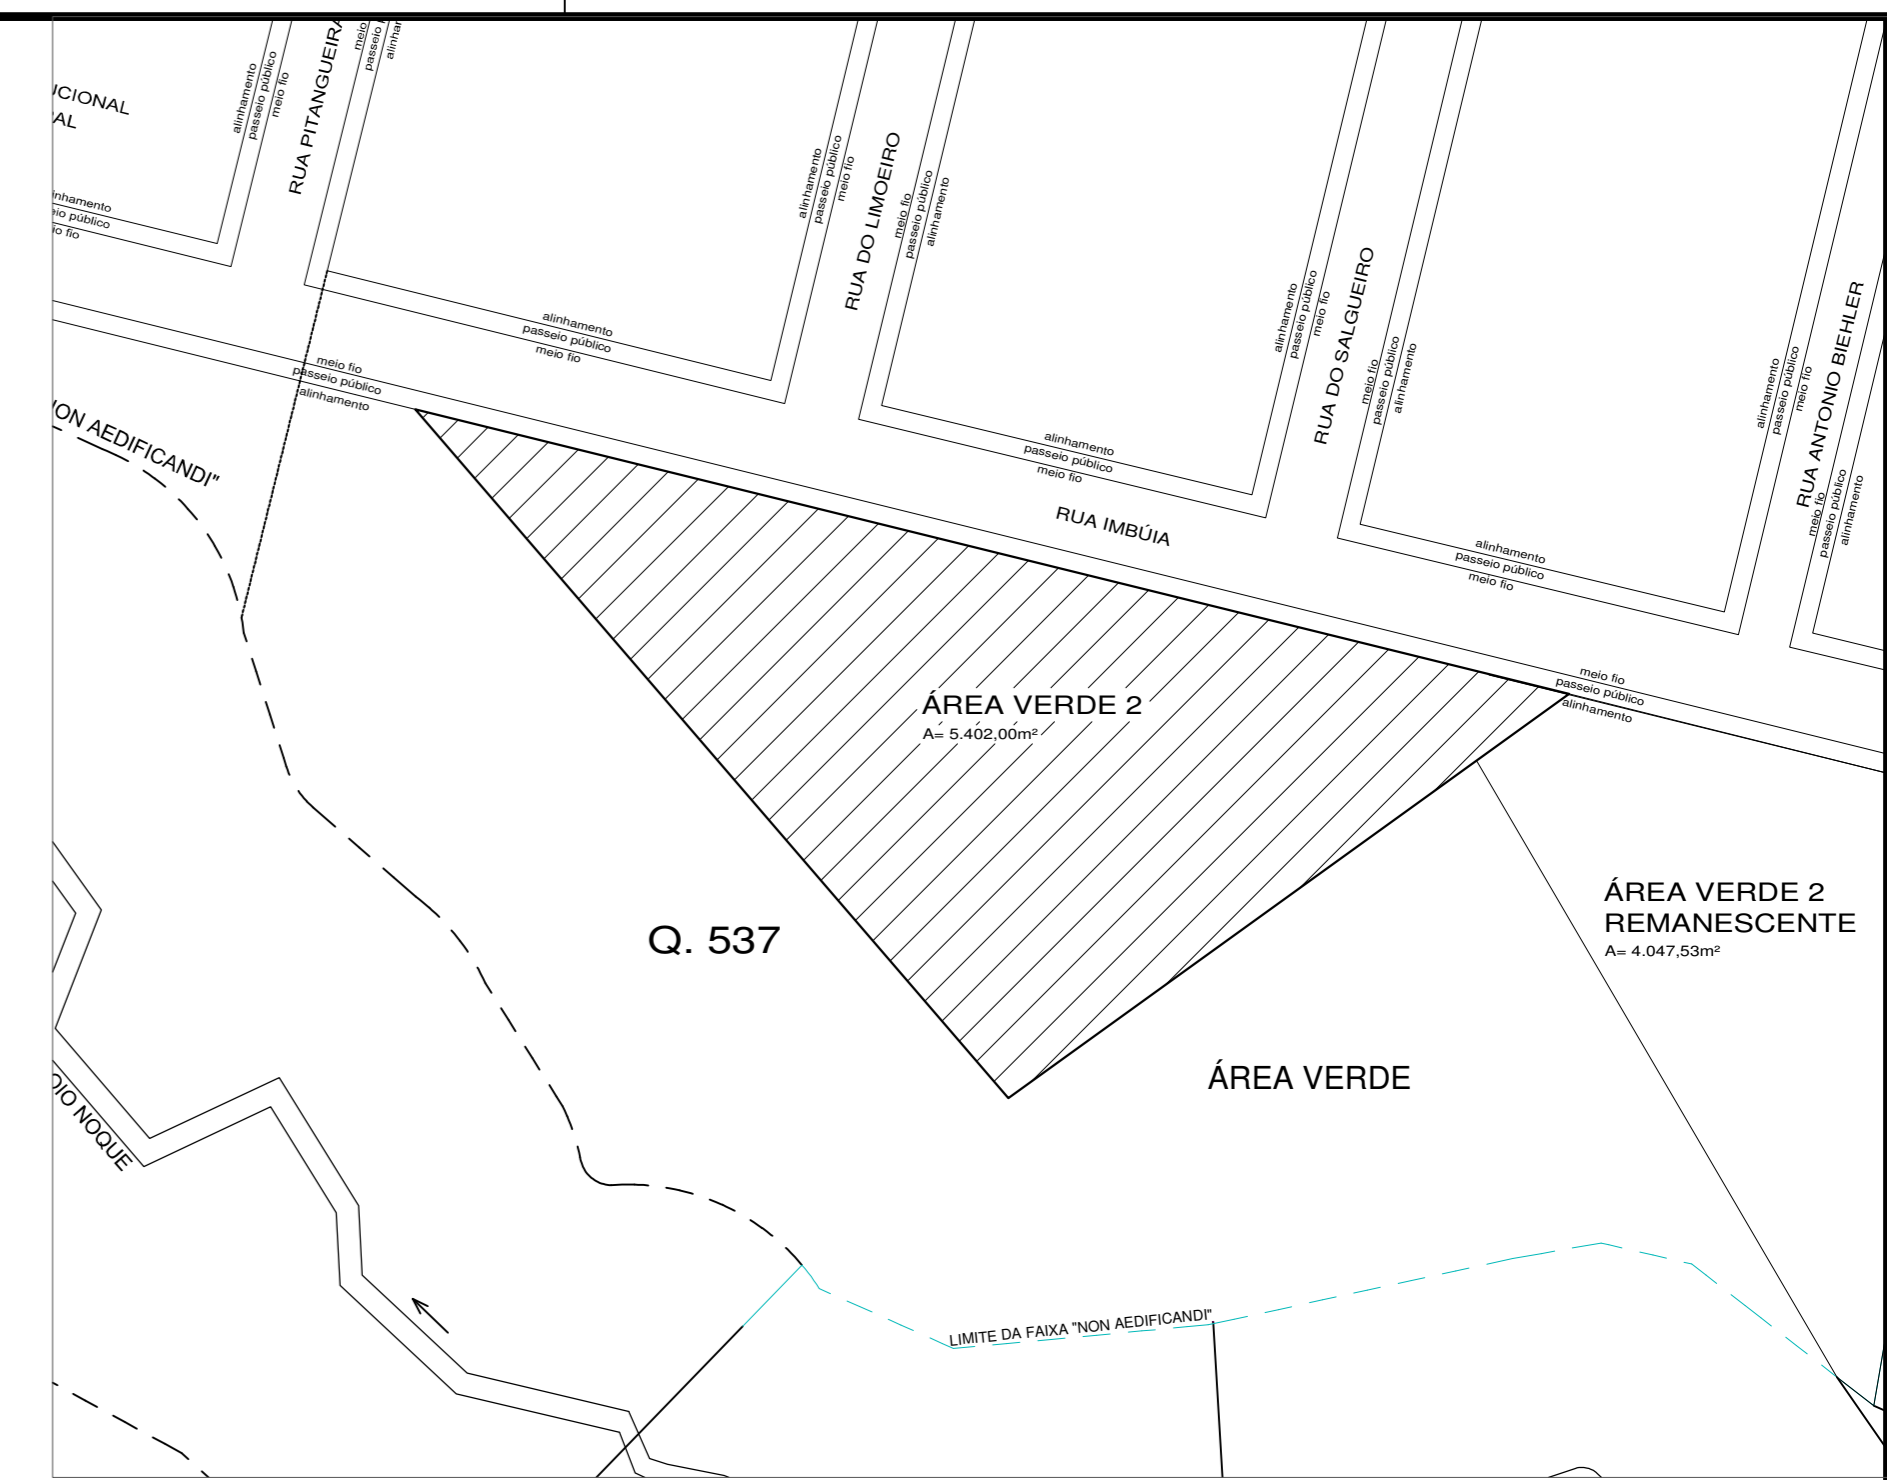

PLANTA SITUAÇÃO
escala 1/1000

RESUMO DAS ALTERAÇÕES DE PROJETO			
ITEM:	DESCRIÇÃO:	DATA:	DESENHO:


PREFEITURA MUNICIPAL DE PORTÃO / RS

PISTA BMX (BICICROSS)

Obra: PISTA BMX - 2ª ETAPA	Escala: indicada	Data: fev/2017
Projeto: PROJETO ARQUITETÔNICO	Discriminação: PLANTA SITUAÇÃO/LOCALIZAÇÃO	Área Intervenção: 3.914,38m ²
Resp. Técnico: Silvia Melchior Seibert CAU A 58.888-1	Proprietário: Município de Portão/RS	Prancha: A01