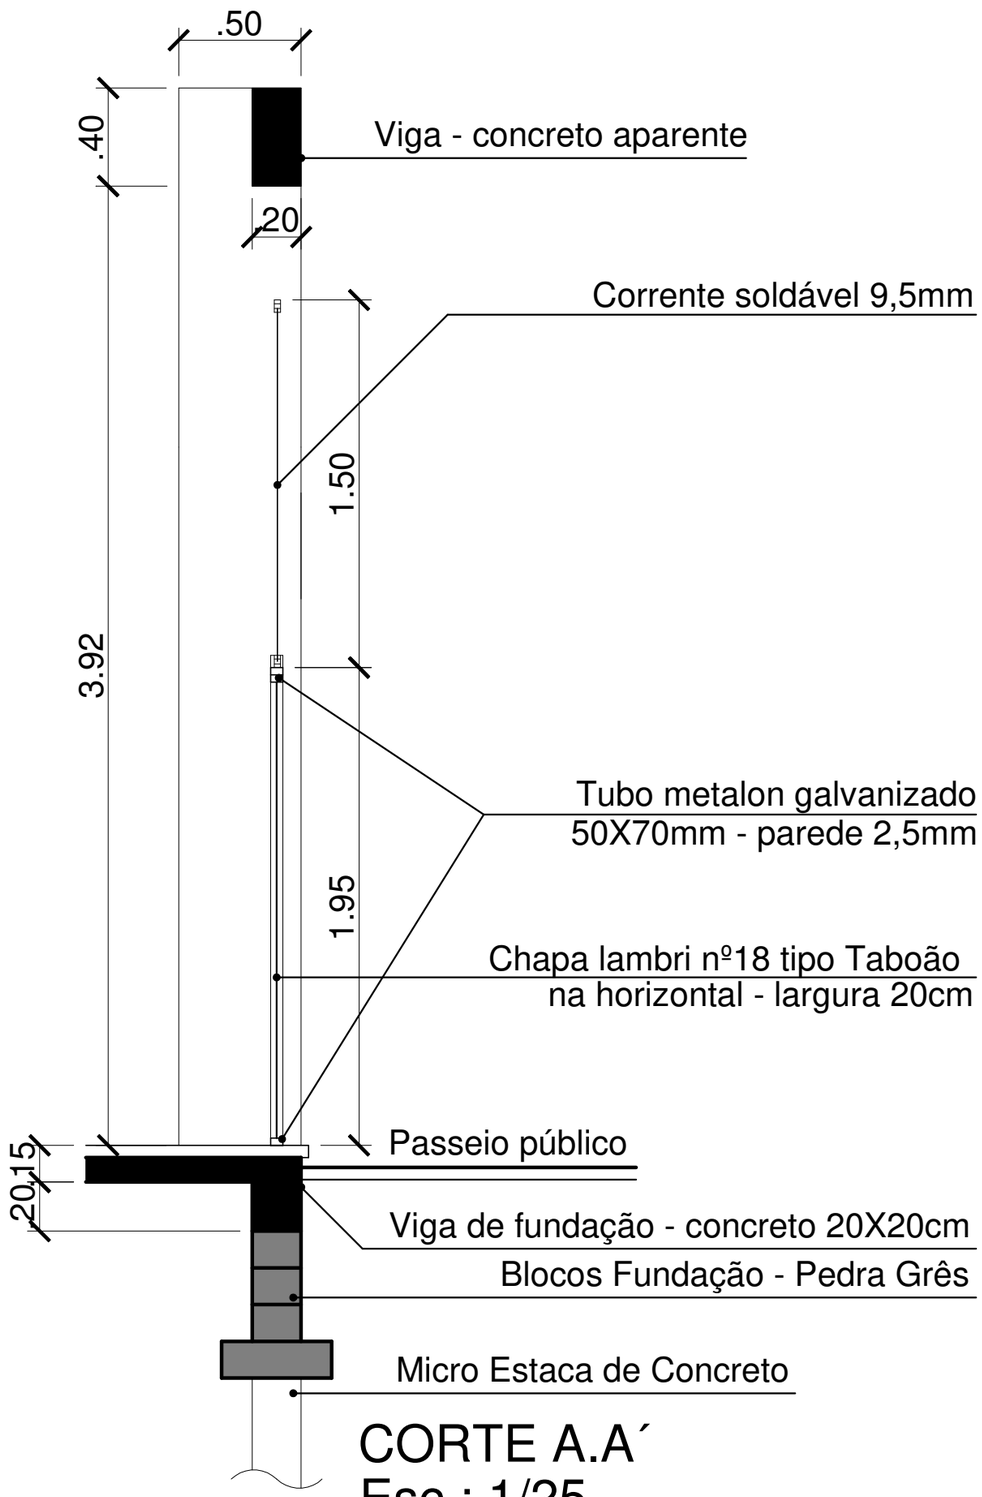

CORTE A.A´
Esc.: 1/25

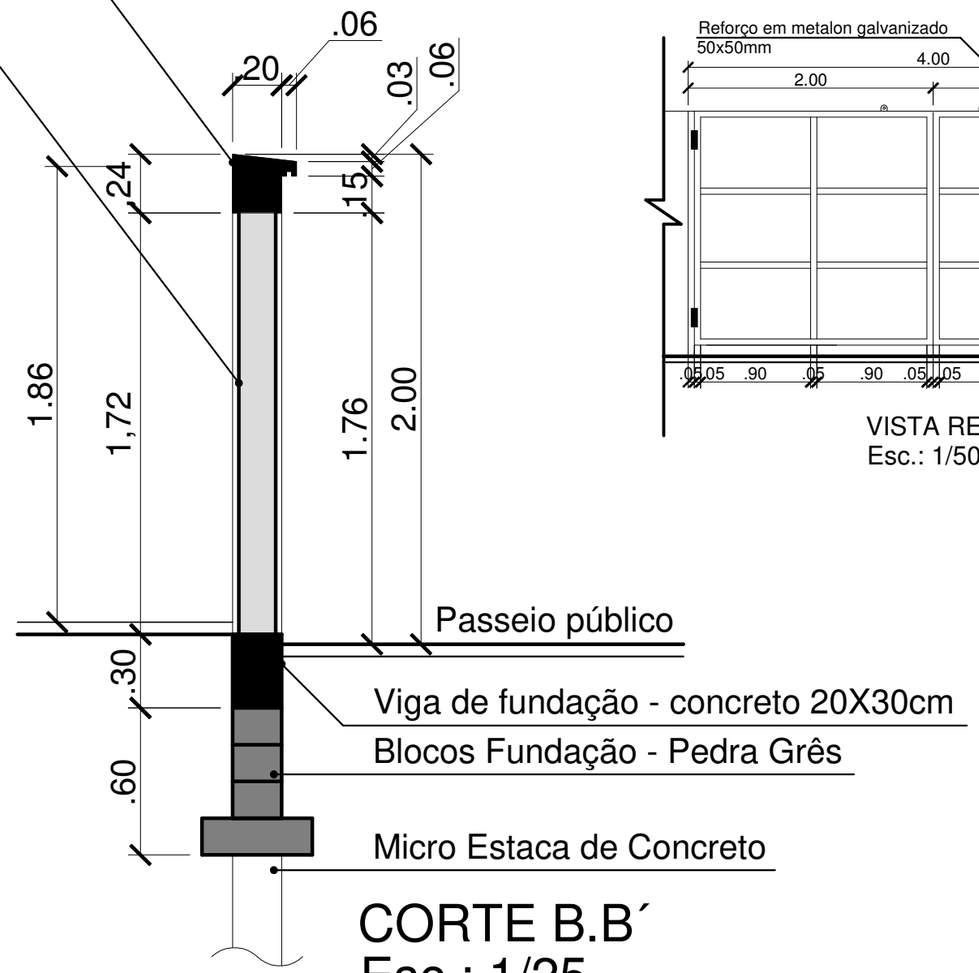

CORTE B.B´
Esc.: 1/25

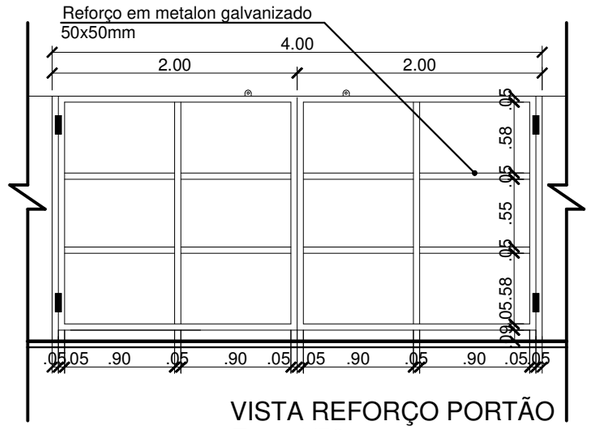

VISTA REFORÇO PORTÃO
Esc.: 1/50

PREFEITURA MUNICIPAL
DE PORTÃO

EMEF EDMUNDO KERN

ENDEREÇO: RUA ESTÂNCIA VELHA Nº 542 | PORTÃO

RESP. TÉCNICO: TAIANA MAYER MARTINS

CONTEÚDO	ESCALA	DATA	PRANCHA
CORTES MURO E ACESSO	indicada	OUT/2017	A2
	ÁREA	DESENHO	
		Taiana	